


Technical drawing of a rectangular plate. The drawing shows a top view of the plate, which is a rectangle with a width of 75 and a length of 480. The dimensions are indicated by arrows and numbers. The label 'q-q' is positioned at the top left of the drawing, indicating a section line.

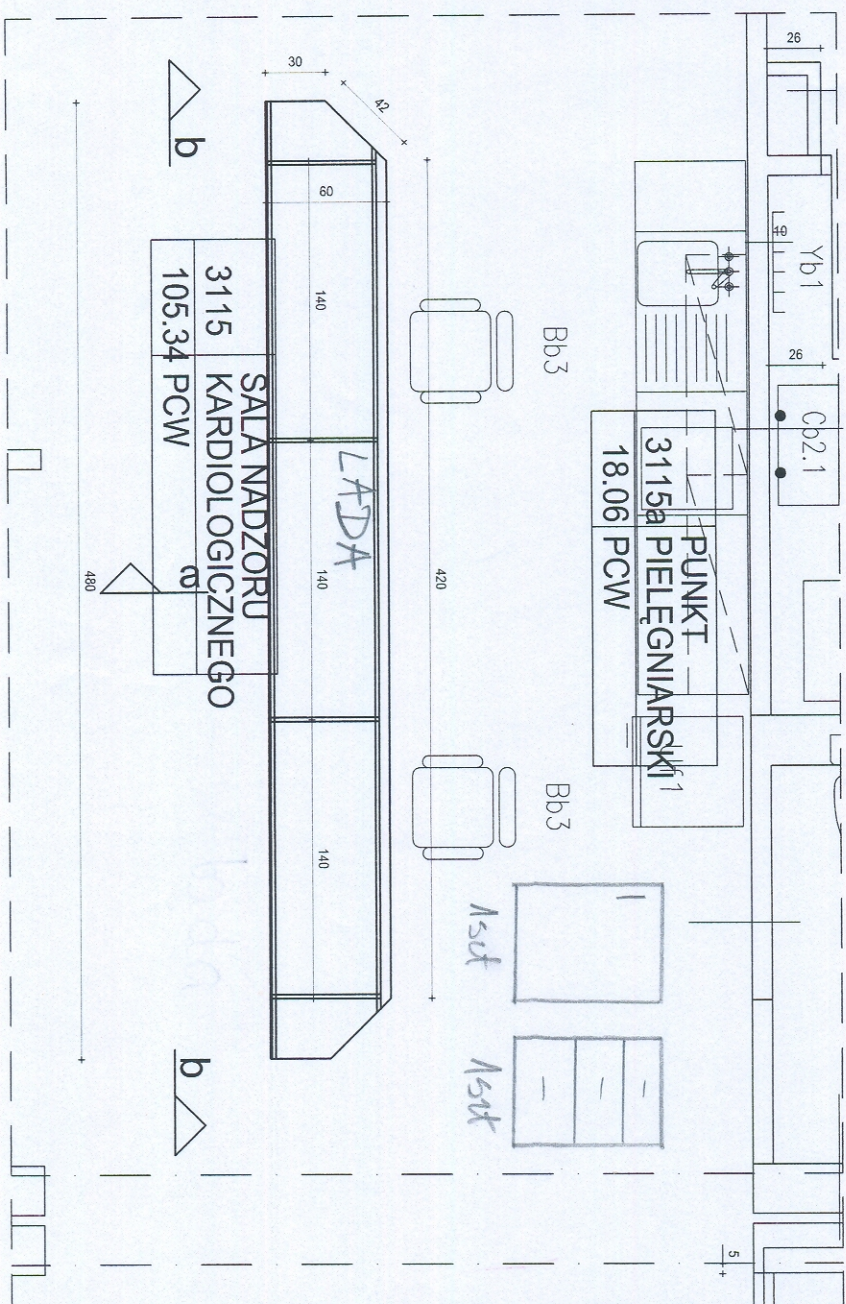

- * KORPUS, FRONTY I PANELE FRONTOWE WYKONANÉ Z PŁYTY MEBLOWEJ OKLEJONEJ OBRZEŻELEM PCV
- * BLATY ROBOCZE NA PROFIL KWADRATOWY
- * SZAFKI DOLNE I ŚLUPKI SZUFLAD WOLNOSTOJĄCE, NA KWADRATOWYCH NOŻYKACH METALOWYCH, WYS. 10cm Z MOŻLIWOŚCIĄ REGULACJI
- * SZAFKI JEDNODRZWIOWE
- * UCHWYTY METALOWE, KWADRATOWE ALUMINIOWE LUB SATYNOWANE
- * SZUFLADY NA PRZEWODNĄCĄ RÓLKOWYCH
- * SZUFLADY ZAMYKANE NA ZAMEK CENTRALNY
- * SZAFKI ZAMYKANE NA ZAMEK

FORMA	
PRACOWNIA ARCHITEKTURY	
L602 90-418, AL KOŚCISZKI 23/25 tel./fax (0-42) 63-30-100	
Temat:	Budowa Szpitala Powiatowego Radomsko, ul Jagiełłowska
Investor:	Powiat Radomski 97-500 Radomsko ul Leszka Czarnego 22
Projektant:	mgr inż arch. Marek Ciępluchna
Asystent projektanta:	mgr inż arch. Joanna Arnold
Sprawdził:	mgr inż arch. Maciej Musiał
Branża:	ARCHITEKTURA
Stadium:	PROJEKT WYKONAWCZY - LADY
Piętro-Segmety:	PIĘTRO 3
Nazwa rysunku:	POM. NR 3115
AR-100-1002 1/25 07/2010	


480




- * KORPUS, FRONTY I PANELE FRONTOWE WYKONANÉ Z PŁYTY MEBLOWEJ OKLEJONEJ OBRZEŻENEM PCV
- * BLATY ROBOCZE NA PROFILU KWADRATOWYM
- * SZAFKI DOLNE I SŁUPKI SZUFLADY WOLNOSTOJĄCE NA KWADRATOWYCH NOŻKACH METALOWYCH, WYS. 10cm Z MOŻLIWOŚCIĄ REGULACJI
- * SZAFKI JEDNODRZWIOWE
- * UCWYNTY METALOWE, KWADRATOWE ALUMINIOWE LUB SATYNOWANE
- * SZUFLADY NA PROMIENIACACH RÓŁKOWYCH
- * SZUFLADY ZAMYKANIE NA ZAMEK CENTRALNY
- * SZAFKI ZAMYKANIE NA ZAMEK

FORMA		PRACOWNIA ARCHITEKTURY	
L002-90-418, ALKOSZAN 23/75 tel./fax 0-42) 63-30-100		Budowa Szpitala Powiatowego	
Temat:		Radomsko, ul. Jagellońska	
Inwestor:		Powiat Radomszczański - Zarząd Powiatu 57-500 Radomsko ul. Leszka Czamego 22	
Imię i Nazwisko		Nr uprawnień	Podpis
Projektant:	mgr inż arch. Marek Cieplucha	362/89/WL	
Asystenci projektanta:	mgr inż arch. Joanna Arnold		
Sprawdził:	mgr inż arch. Marek Musiał	11/8-002 LOA/05	
Branża:	ARCHITEKTURA		
Stadium:	PROJEKT WYKONAWCZY - LADY		
Przebieg Segmenty:	PIETRO 4		
Nazwa rysunku:	POM. NR 4046		
Nr rysunku:		1/25	
Data opracowania:		07/2010	
Data:		07/2010	
Studia:		1/25	
Nr rysunku:		1/25	

Rys. 1c
część I powyżej 1.


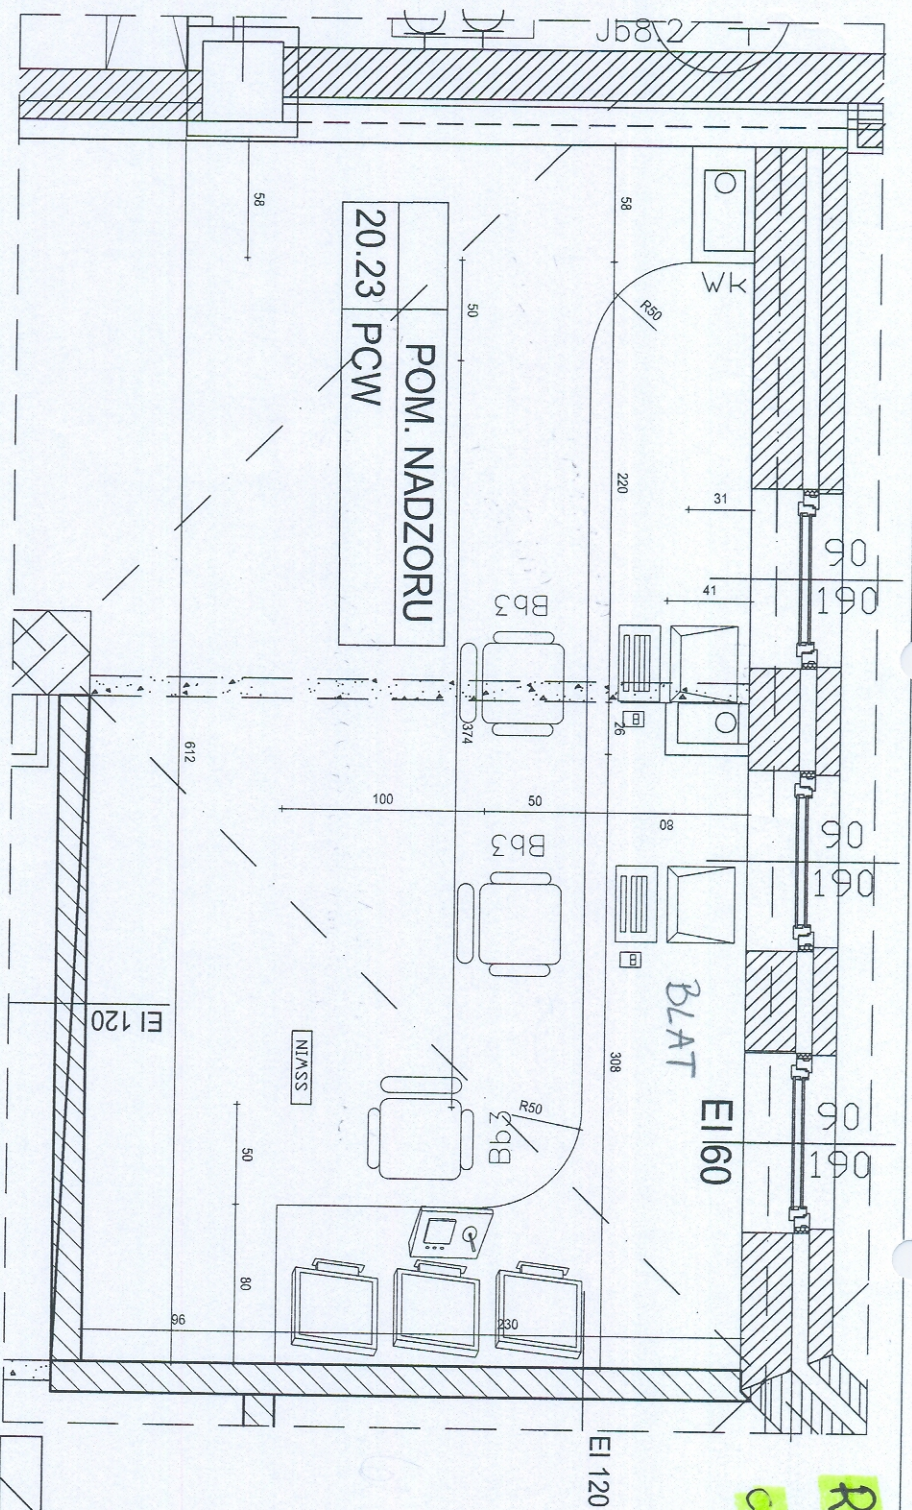


- BLAT ROBOCZY NA STELAŻU NA PROFILU KWADRATOWYM
- PODSTAWKI POD KOMPUTER WYKONANE Z PŁYTY MEBLOWEJ NA H=5-8cm, szer. = 20cm, dł. = ok 45 cm, OKLEJONE OBRZEŻEM PCV
- KORPUS, FRONTY I PANELE FRONTOWE WYKONAĆ Z PŁYTY MEBLOWEJ OKLEJONEJ OBRZEŻEM PCV

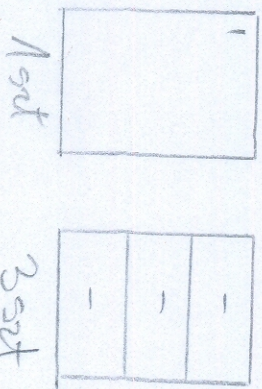


FORMA		PRACOWNIA ARCHITEKTURY	
L002 90-418, ALKOSZCZYŃ 23/25 tel./fax (0-42) 63-30-100		Budowa Szpitala Powiatowego	
Temat:		Radomsko, ul. Jagiellońska	
Inwestor:		Powiat Radomszczański - Zarząd Powiatu	
Projektant:		mgr inż. arch. Marek Ciepiuch	362/68Wt
Asystent projektanta:		mgr inż. arch. Joanna Arnold	
Sprawdził:		mgr inż. arch. Maciej Musiał	111R.002
Branża:		ARCHITEKTURA	LOKALNOŚĆ
Stadium:		PROJEKT WYKONAWCZY - LADY	07/2010
Pietro- Segmenty:		PARTER	1/25
Nazwa rysunku:		POM. NR 0035	AR-001-005

Rys. 101 $\text{Cz} \begin{smallmatrix} \text{I} \\ \text{sc} \end{smallmatrix} \text{I}$ pozycja 1.

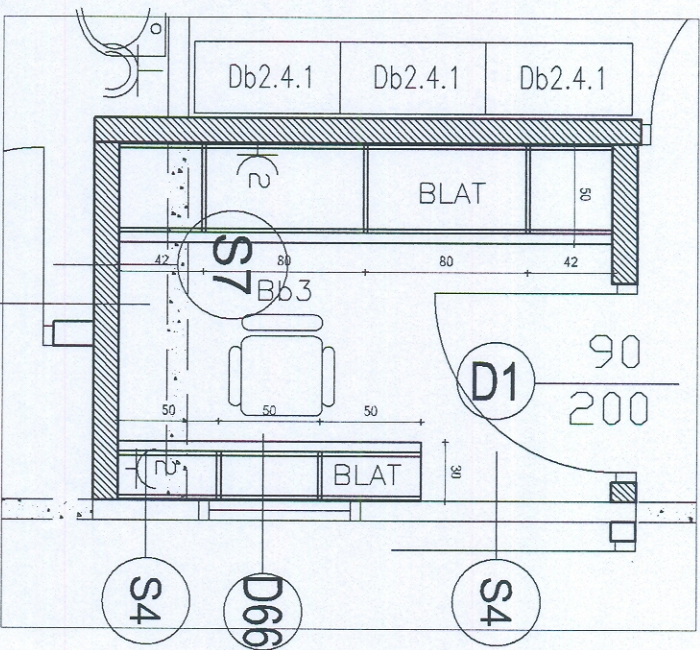
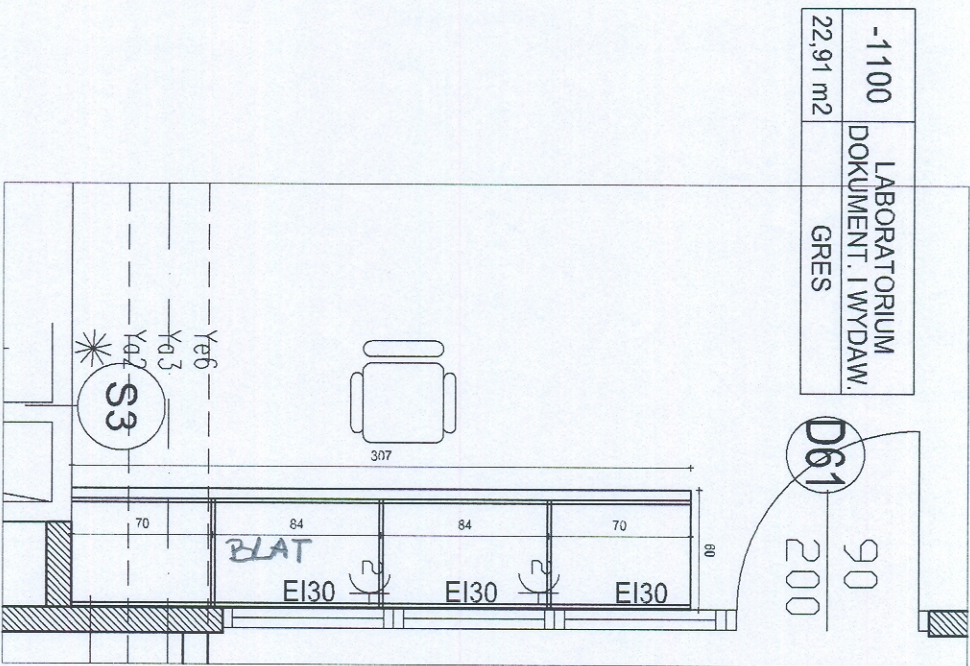


-1103A	PRZYJMOWANIE MATERIAŁU
4,38 m2	GRES

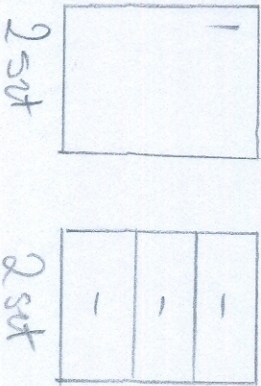


FORMA		PRACOWNIA ARCHITEKTURY	
t002 90-418, ALKOSZUSZKI 23/25 (tel./fax (0-42) 63-30-100		Budowa Szpitala Powiatowego Radomsko, ul. Jagiełłowska	
Inwestor:		Powiat Radomszczański - Zarząd Powiatu 97-500 Radomsko ul. Leszka Czarnego, 22	
Projektant:	mgr inż. arch. Marek Ciepiuch 362/889WAL	Integ. i realizacja:	
Asystent projektanta:	mgr inż. arch. Joanna Arnold	Nr uprawnień:	Projekty:
Sprawdził:	mgr inż. arch. Maciej Misiał 1118-002 KON.05		
Branża:	ARCHITEKTURA	Data opracowania:	
Stadium:	PROJEKT WYKONAWCZY - LADY	Skala:	
Piętro- Segmenty:	PARTER	Nr rysunku:	1/25
Nazwa rysunku:	POM. NR. 1-100 i -1103A	AR-00-008	

Rys. 1e część I powyżej 1

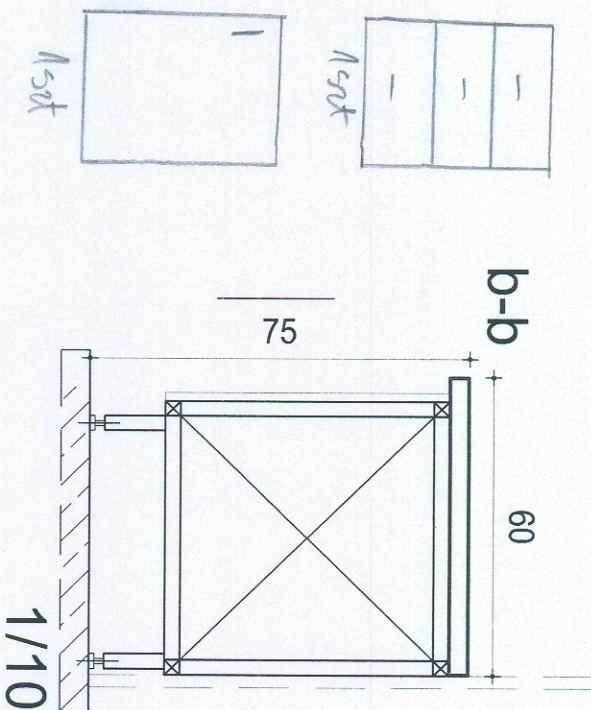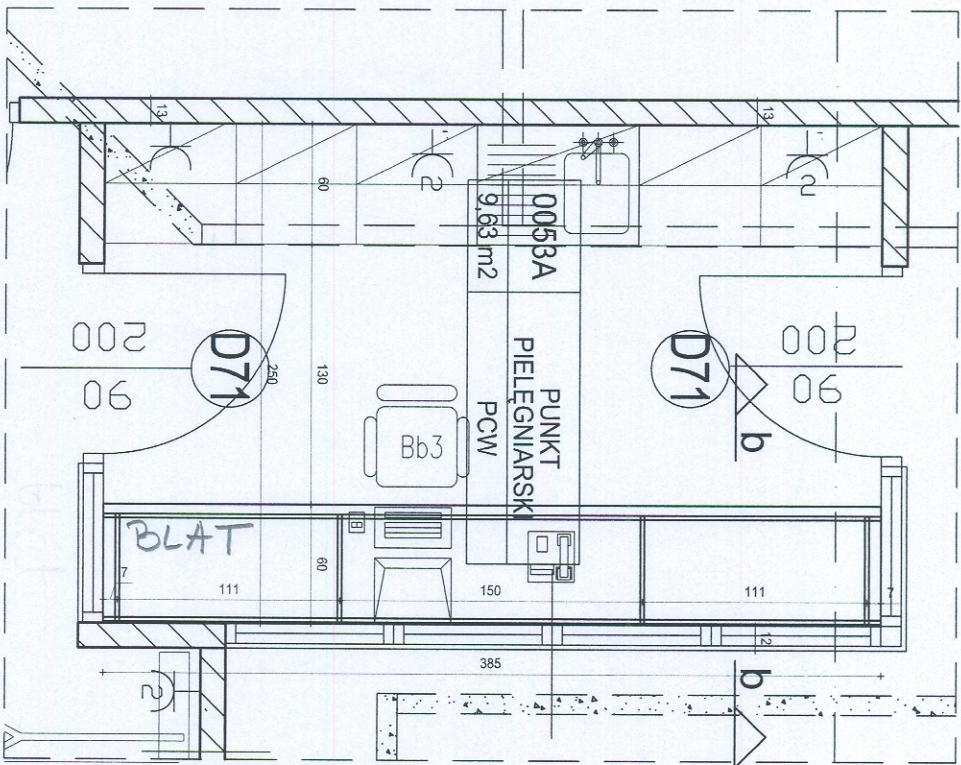


- KОРPUS, FRONTY I PANELE FRONTOWE WYKОНАĆ Z PŁYTY MEБLOWEJ OKLEJONEJ OBRZEŻЕМ PCV
- BLATY ROBOCZE NA PROFILU KWADRATOWYM
- SZAFKI DOLNE I SŁUPKI SZUFLAD WOLNOSTOJĄCE, NA KWADRATOWYCH NOŻYKACH METALOWYCH, WYS. 10cm Z MOŻLIWOŚCIĄ REGULACJI
- SZAFKI JEDNODRZWIOWE
- UCHEWYTY METALOWE, KWADRATOWE ALUMINIOWE LUB SATYNOWANE
- SZUFLADY NA PRÓWADNIKACH RÓLKOWYCH
- SZUFLADY ZAMYKANE NA ZAMEK CENTRALNY
- SZAFKI ZAMYKANE NA ZAMEK

FORMART			
PRACOWNIA ARCHITEKTURY			
t002_90-418, ALKOŚCISZA 23/25 tel./fax (0-42) 63-30-100			
Temat: Budowa Szpitala Powiatowego Radomsko, ul. Jagiellońska			
Inwestor: Powiat Radomszczański - Zarząd Powiatu 97-500 Radomsko ul. Leszka Czałego 22			
	Inię / Nazwisko	Nr uprawnień	Podpis
Projektant:	mgr inż. arch. Marek Ciaplich	362/88/WL	
Asystenci projektanta:	mgr inż. arch. Joanna Arnold		
Sprawił:	mgr inż. arch. Maciej Musiał	11/B-002 LOIAD5	
Branża:	ARCHITEKTURA		Data opracowania
Stadium:	PROJEKT WYKONAWCZY - LADY		07/2010
Piętro-Segmenty:	PARTER		Scale: 1/25
Nazwa rysunku:	POM. NR 0053A		Nr rysunku: AR-100-1004

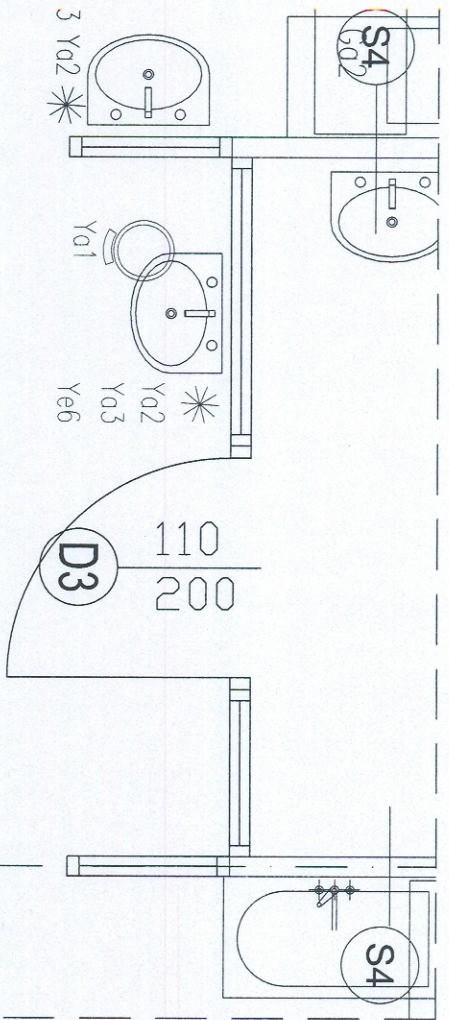




0247	PUNKT PIELĘGN.
16,29	PCW

rys. 1f
część 1
powyżej 1.

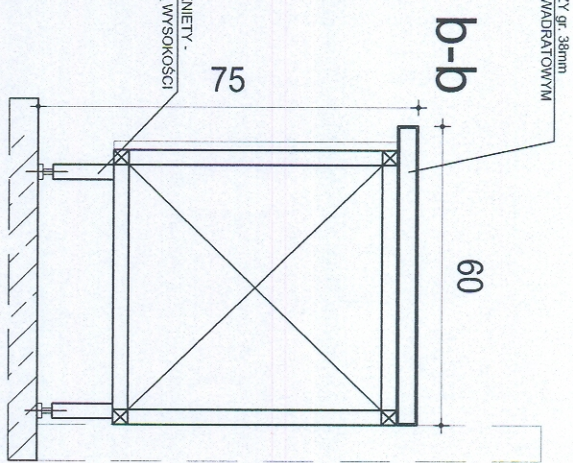

1/10



- KORPUS, FRONTY I PANELE FRONTOWE WYKONAĆ Z PŁYTY MEBLOWEJ OKLEJONEJ OBRZEZEM PCV
- BLATY ROBOCZE NA PROFILU KWADRATOWYM
- SZAFKI DOLNE I SŁUPKI SZUFLAD WOLNOSTOJĄCE, NA KWADRATOWYCH NOŻKACH METALOWYCH, WYS. 10cm Z MOŻLIWOŚCIĄ REGULACJI
- SZAFKI JEDNODRZWIOWE
- UCHWYTY METALOWE, KWADRATOWE ALUMINIOWE LUB SATYNOWANE
- SZUFLADY NA PROWADNICACH ROLKOWYCH
- SZUFLADY ZAMYKANE NA ZAMEK CENTRALNY
- SZAFKI ZAMYKANE NA ZAMEK

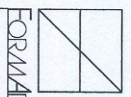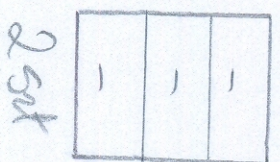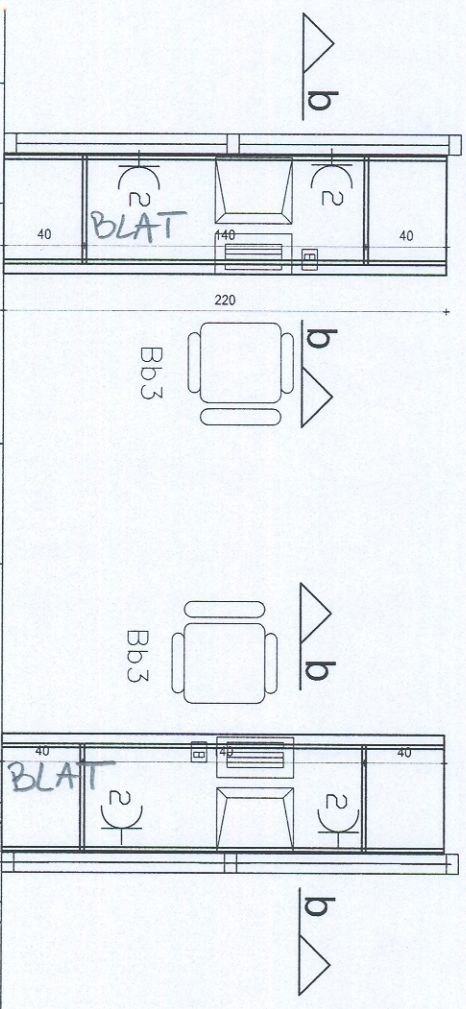

FORMA

PRACOWNIA ARCHITEKTURY			
t002 90-418, ALKOŚCISZKA 23/25 tel./fax (0-42) 63-30-100			
Temat: Budowa Szpitala Powiatowego Radomsko, ul. Jagiellońska			
Inwestor: Powiat Radomszczański - Zarząd Powiatu 97-500 Radomsko ul. Łęska Czarnego 22			
Projektant:	mgr inż. arch. Marek Ciepluch 362/BBWt	Nr uprawnień:	Podpis:
Asystent projektanta:	mgr inż. arch. Joanna Arnold		
Sprawdził:	mgr inż. arch. Maciej Musiał	11/8-002 LOIA05	
Branża:	ARCHITEKTURA	Data opracowania:	
Stadium:	PROJEKT WYKONAWCZY - LADY		
Piętro-Segmenty:	PARTER	Skala:	1/25
Nazwa rysunku:	POM. NR 0247	Nr rysunku:	AR-100-1007

Рис. 19 сәтін I қорыға 1.

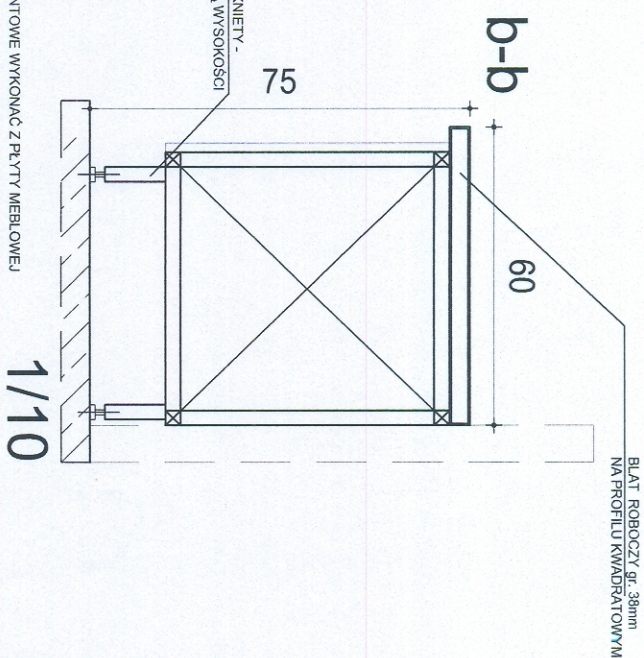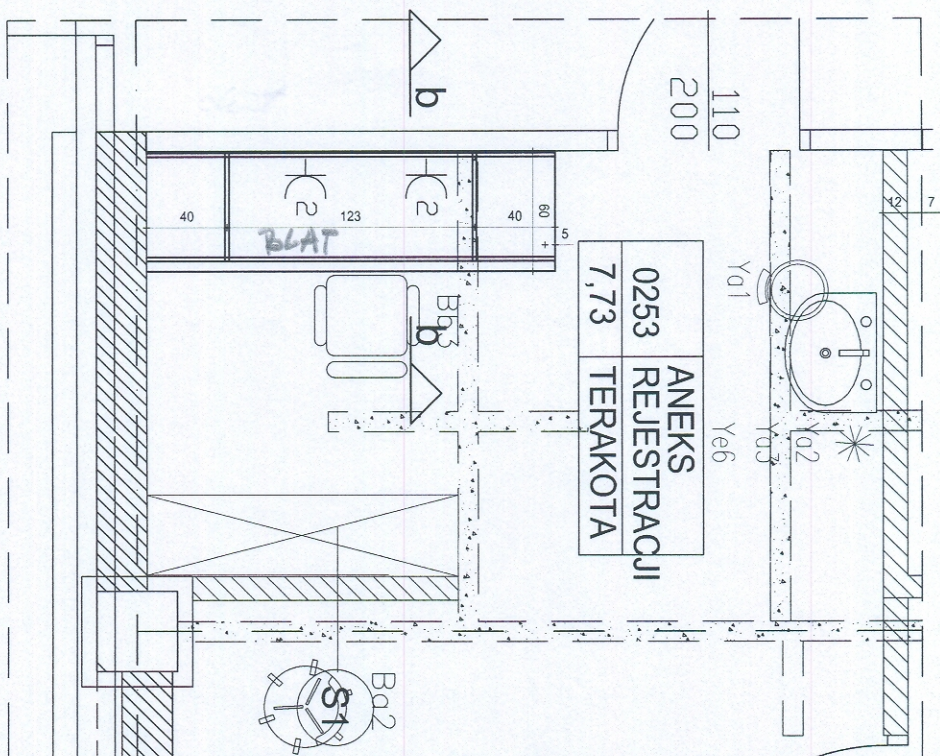

- * KORPUS, FRONTY I PANELE FRONTOWE WYKONAĆ Z PŁYTY MEBLOWEJ OKLEJONEJ ORZĘDZEM PCV
- * BLATY ROBOCZE NA PROFILU KWADRATOWYM
- * SZAFKI DOLNE I SŁUPKI SZUFLADY WOLNOSTOJĄCE, NA KWADRATOWYCH NOŻKACH METALOWYCH, WYS. 10cm Z MOŻLIWOŚCIĄ REGULACJI
- * SZAFKI JEDNODRZWIOWE
- * UCHWYTY METALOWE, KWADRATOWE ALUMINIOWE LUB SATYNOWANE
- * SZUFLADY NA PROMIENIACH RÓLKOWYCH
- * SZUFLADY ZAMYKANE NA ZAMEK CENTRALNY
- * SZAFKI ZAMYKANE NA ZAMEK

FORMAT



PRACOWNIA ARCHITEKTURY
t602 90-418, AL.KOŚCIUSZKI 23/25 tel./fax (0-42) 63-30-100

Temat:
Budowa Szpitala Powiatowego
Radomsko, ul. Jagiellońska

Investor:
Powiat Radomski - Zarząd Powiatu
97-500 Radomsko ul. Leszka Czarnego 22


Imię i Nazwisko	Nr umiarów	Pocisk
Projektant:	mgr inż arch. Marek Ciepluch	362/88Wt.
Asystenci projektanta:	mgr inż arch. Joanna Arnold	
Sprawdził:	mgr inż arch. Maciej Musiał	11/03/02 101A/05
Branża:	ARCHITEKTURA	Długość opracowania:
Stadium:	PROJEKT WYKONAWCZY - LADY	07/22/10
Piętro- Segmenty:	PARTER	Skala: 1/25
Nazwa rysunku:	POM. NR 0253	Nr rysunku: AR-100-1006

Рис. 11 црст. Т. 1. 1. 1.


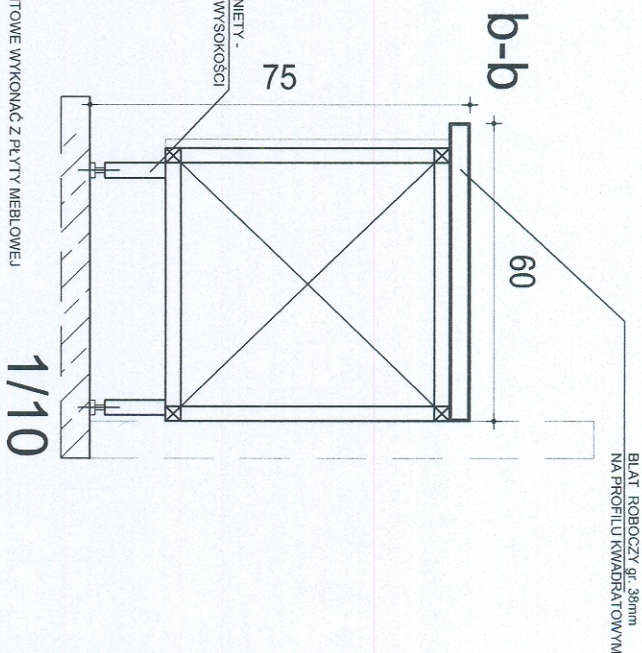
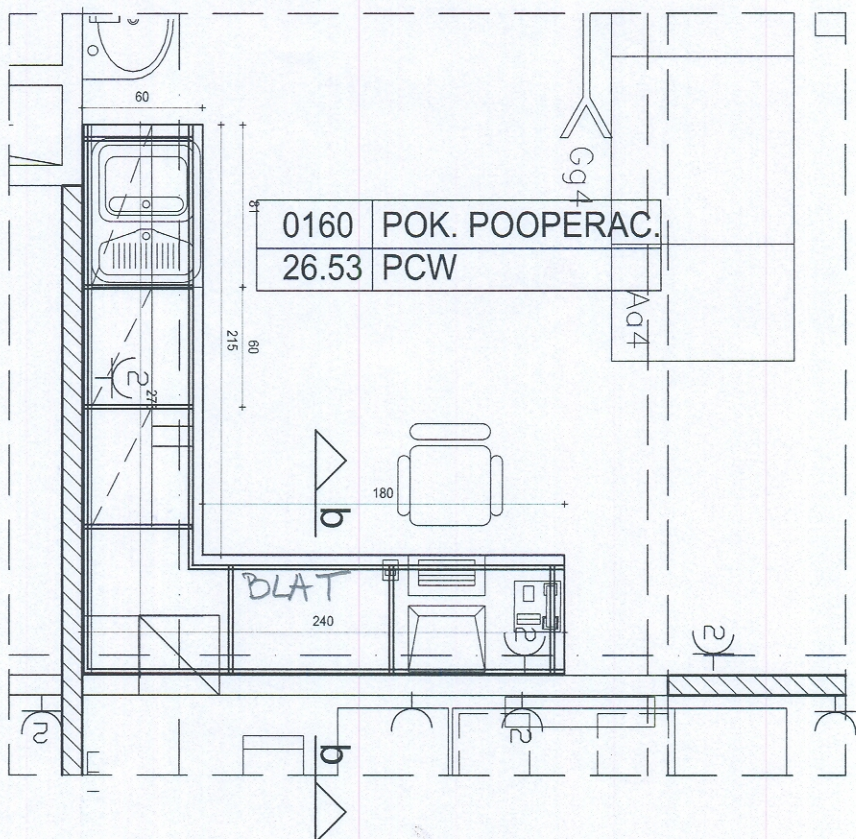


- * KORPUS, FRONTY I PANELE FRONTOWE WYKONANÉ Z PŁYTY MEBLOWEJ OKLEJONEJ OBRZEŻENEM PCV
- * BLATY ROBOCZE NA PROFILU KWADRATOWYM
- * SZAFKI DOLNE I ŚLUPKI SZUFLAD WOLNOSTOJĄCE NA KWADRATOWYCH NOŻYKACH METALOWYCH, WYS. 10cm Z MOŻLIWOŚCIĄ REGULACJI
- * SZAFKI JEDNODRZWIOWE
- * UCZYWITY METALOWE, KWADRATOWE ALUMINIOWE LUB SATYNOWANE
- * SZUFLADY NA PROMIENIACACH RÓLKOWYCH
- * SZUFLADY ZAMYKANE NA ZAMEK CENTRALNY
- * SZAFKI ZAMYKANE NA ZAMEK

		FORMAŁT	
		PRACOWNIA ARCHITEKTURY Łódź 90-418, AL. KOŚCIUŠKI 23/25 tel./fax (0-42) 63-30-100	
Temat:		Budowa Szpitala Powiatowego Radomsko, ul. Jagiełłońska	
Inwestor:		Powiat Radomski - Zarząd Powiatu 97-500 Radomsko ul. Leszka Czarnego 22	
Projektant:	Imię i Nazwisko	Nr uprawnień	Podpis
Asystent projektanta:	mgr inż. arch. Marek Ciepluch	362/88Wt.	
Sprawdził:	mgr inż. arch. Joanna Arnold	1118-002	
	mgr inż. arch. Maciej Musiał	LO.04.05	
Biuro:	ARCHITEKTURA		
Stadium:	PROJEKT WYKONAWCZY - LADY		
Przebieg Segmenty:	PARTER		
Nazwa rysunku:	POM. NR 0160		
	Nr projektu:	1/25	
	Nr uprawnień:	07/2010	
		AR-100-1003	

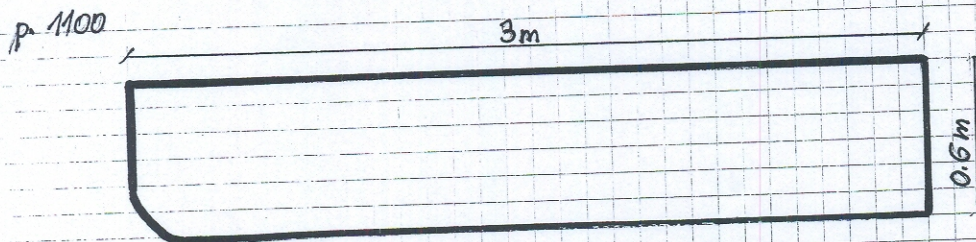

Rys. 2a
część II pozycja 4

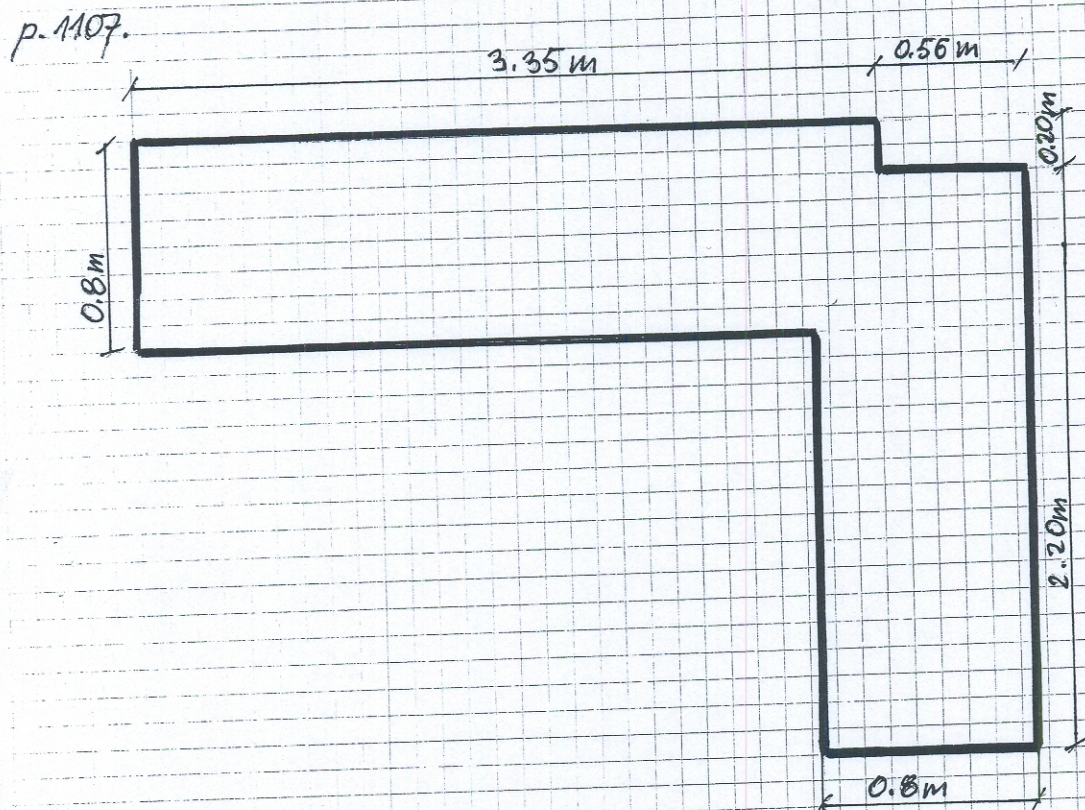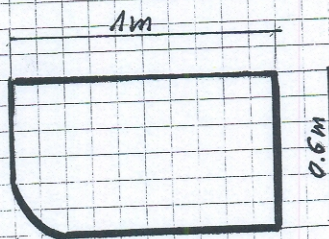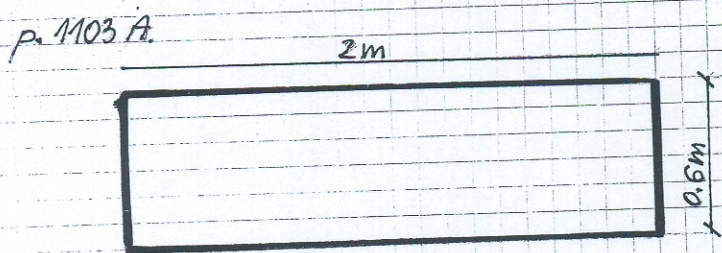


+ 2x kratka na
grzejniki o
wymiarach 15cm x 100cm

Rys. 2b


część II pozycja 4.

p. 1108.

+ 2 x kratka na grzejniki o wymiarach
15 cm x 100 cm



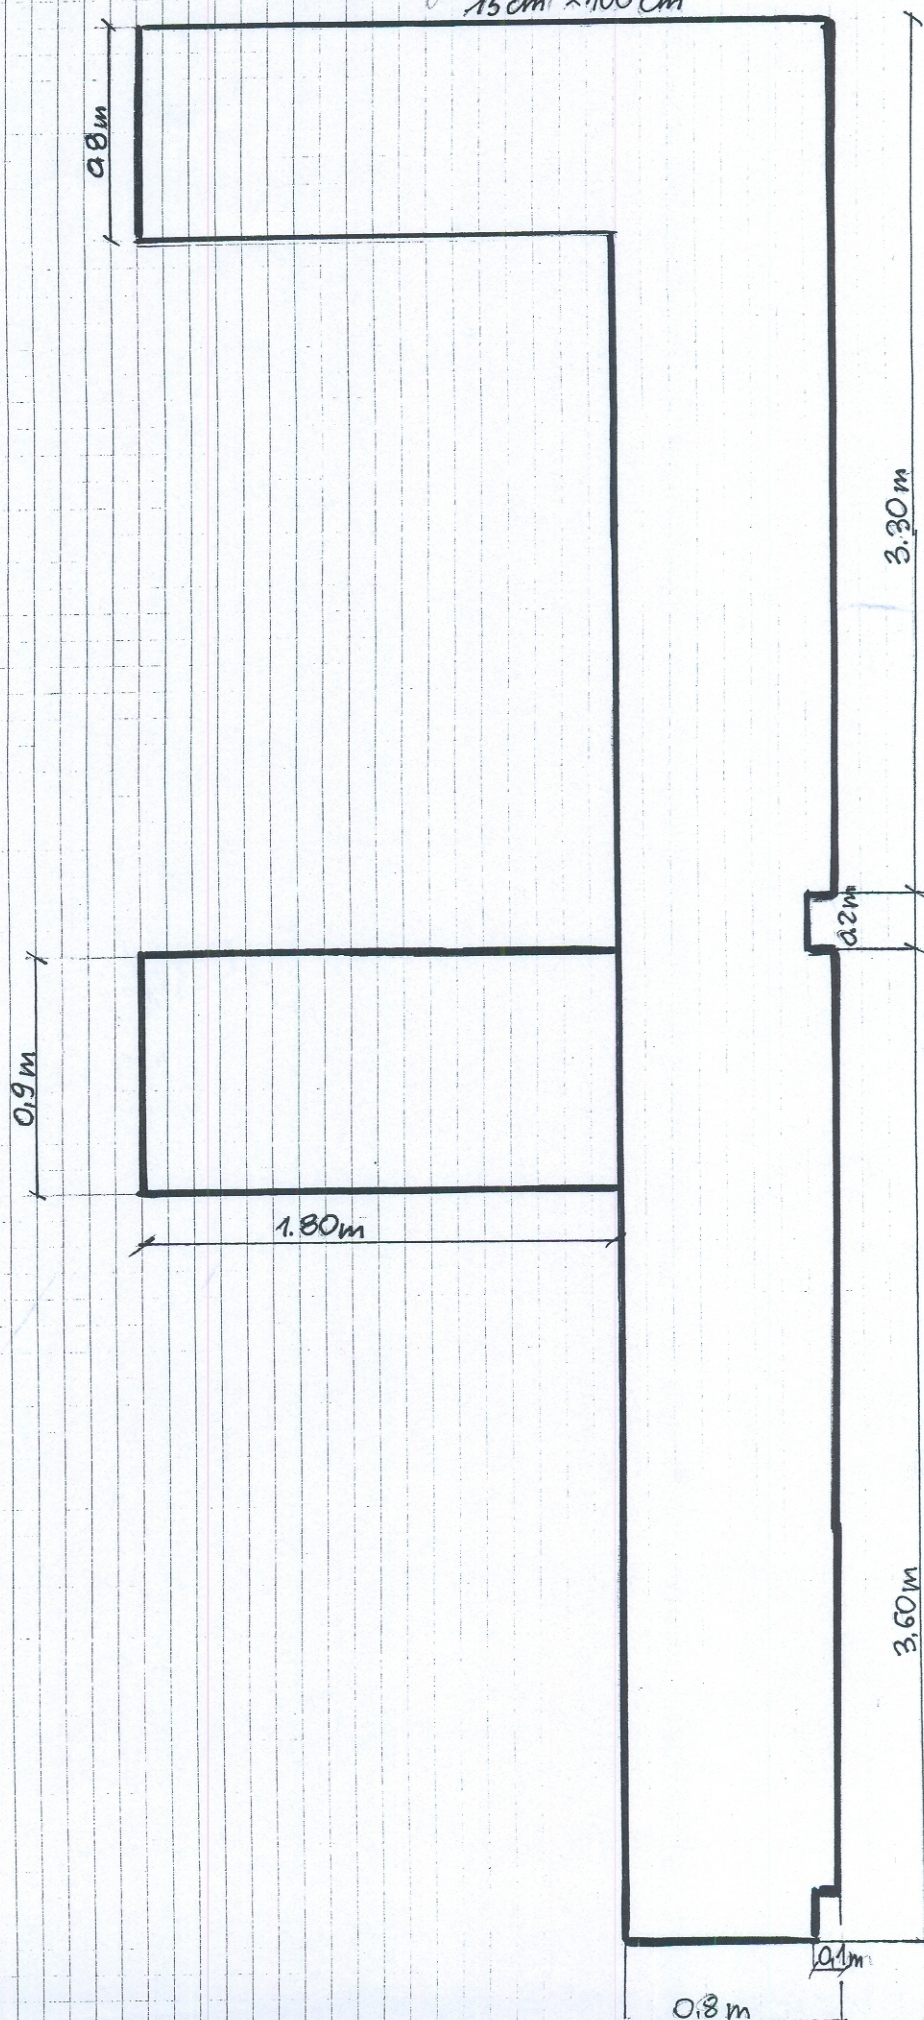



p. 1109.

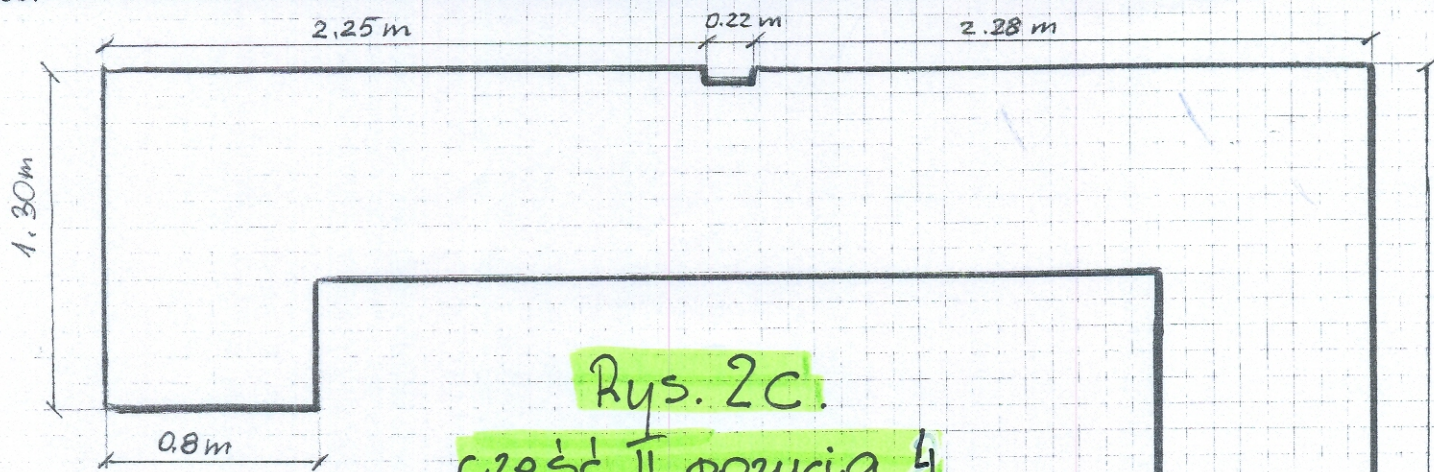

Rys. 2C.
część II pozycja 4

p. 1110.

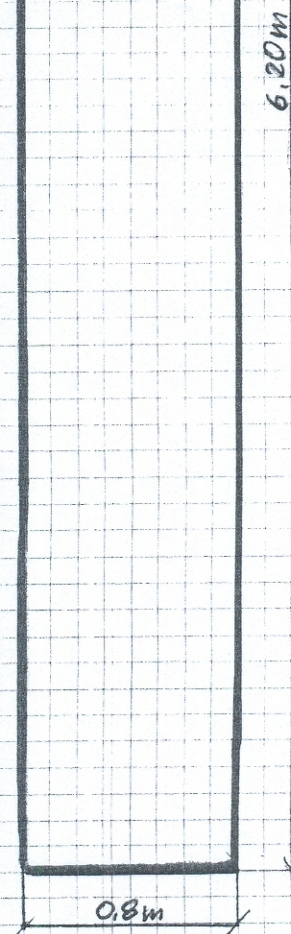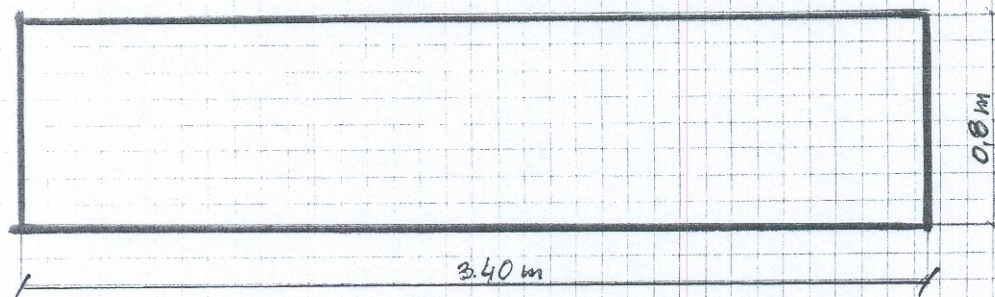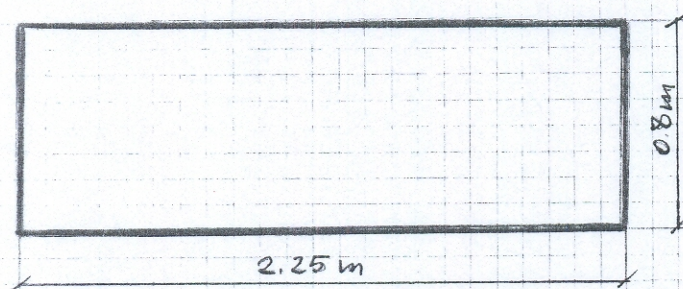

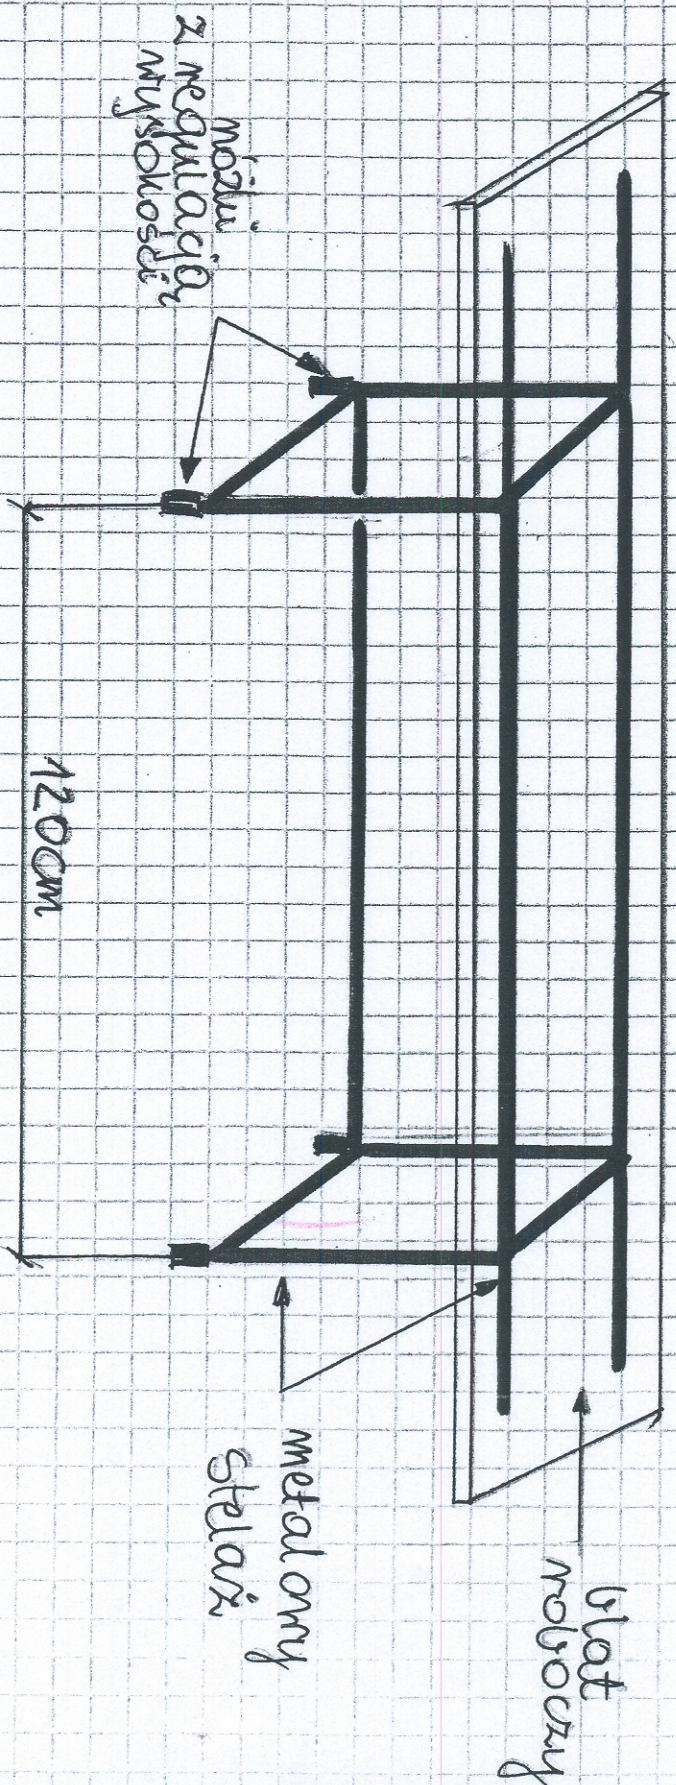

Rys. 2 d część II pozycja 4

lada:
biał kamienny grubości ~ 5cm., szer. 50cm.
główna krawędź na wysokości 110cm., obudow
z płyty meblarskiej koloru JASNY BUK,
uszlachetnienie białka oraz mocowanie do
konstrukcji stalowej z płyty meblarskiej

ścianki meblowe 40x180cm
zastępujące wieszaki na
okrycia wierzchnie

drzwiczki wejściowe,
płyta meblarska, h=80cm,
laminat JASNY BUK

ścianki meblowe do wysokości
sufitu podwieszanego

wieszaki metalowe
na okrycia wierzchnie

ścianna wykończona panelami drewnianymi z listwą stalową

ściana wykończona
tynkiem - OIKOS RAFAELLO
DECOR STUCCO
R00 kg 20 + R11 kg 1

ściana wykonana panelami drewnianymi z listwą stalową

STROP

ściany murowanej oraz ścianki meblowej

bełka 10x8 - stężąca konstrukcję ścianek meblowych oraz wieszaków

suft podmeszany G-K

tynk - OIKOS RAFAELLO
DECOR STUCCO

ścianki meblowe 40x180cm
zastawiające wieszaki na
okrycia wierzchnie

niordzoną kistwą stalową

biał kamienno grubości ~ 5cm., szer. 50cm.
główna krawędź na wysokości 110cm.

osłona z nierdzewnej blachy stalowej

konstrukcji stalowej z płyty meblarskiej,
laminał JASNY BUK

konstrukcja stalowa, podtrzymująca i

obudowa zewnętrzna lady - panele z płyty meblarskiej laminat - lśnily alk

owłona z nierdzewnej blachy stalowej

STROF

PRZEMKÓJ C-C

FORMAT

PRACOWNIA ARCHITEKTUR

2017-2018, $\chi^2/\text{dof} = 23/23$ (6-2), 93-3-10.

Temat:


**Budowa Szpitala Powiatowego
Radomsko, ul. Jagiellońska**

Investor:



Powiat Radomski - Zarząd Powiatu
97-500 Radomsko ul. Leszka Czarnego 22

	Imię i Nazwisko	Nr uprawnień	Podpis
Projektant:	mgr inż arch. Marek Cieplucha	362/88/WK	
Asystenci Projektanta:	mgr inż arch. Joanna Arnold		
Sprawdził:	mgr inż arch. Maciej Musiał	1/18-002 ŁOJAM05	
Branża:	ARCHITEKTURA	Data opracowania:	
Stadium:	PROJEKT WYKONAWCZY		
Piętro- Segmenty:	PARTER - SZATNIA	Stalok:	1/50
Nazwa rysunku:	RZUT - REMIZJA 1	Nr rysunku:	AR-00-00-1

Rys. 3b część III powyżej 1.

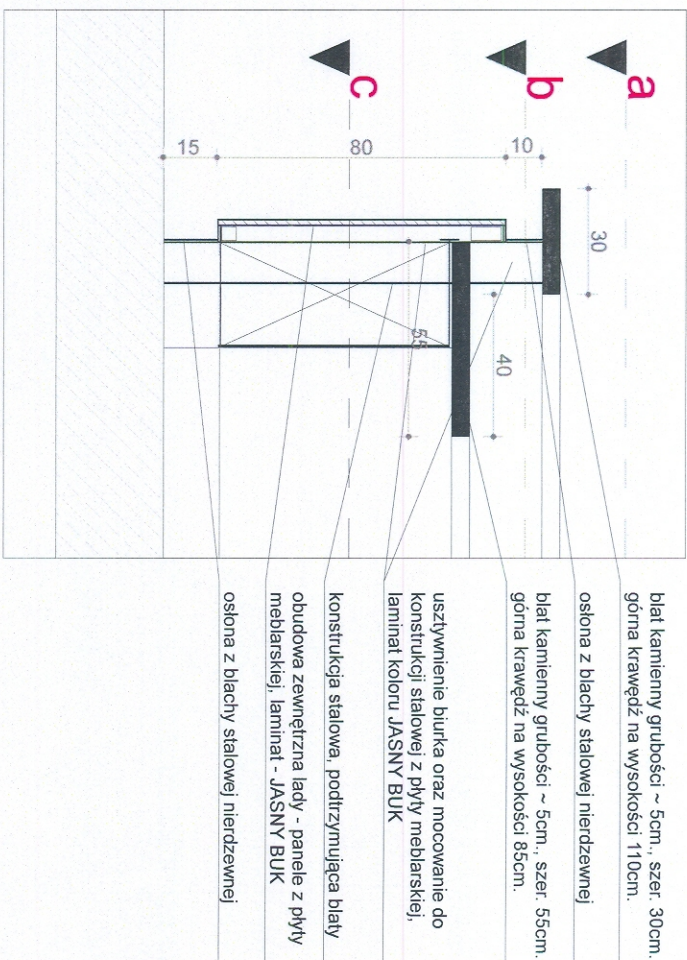

WIDOK A-A

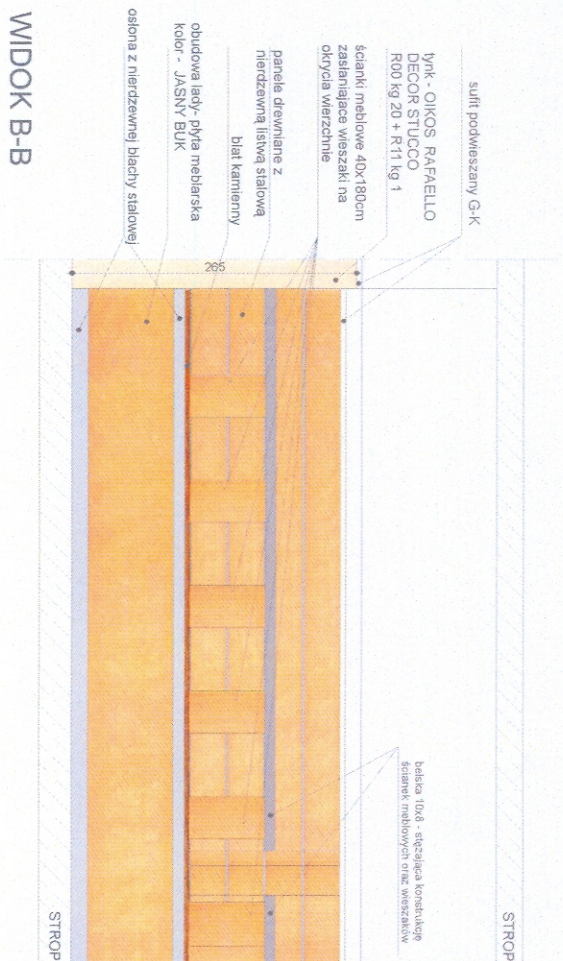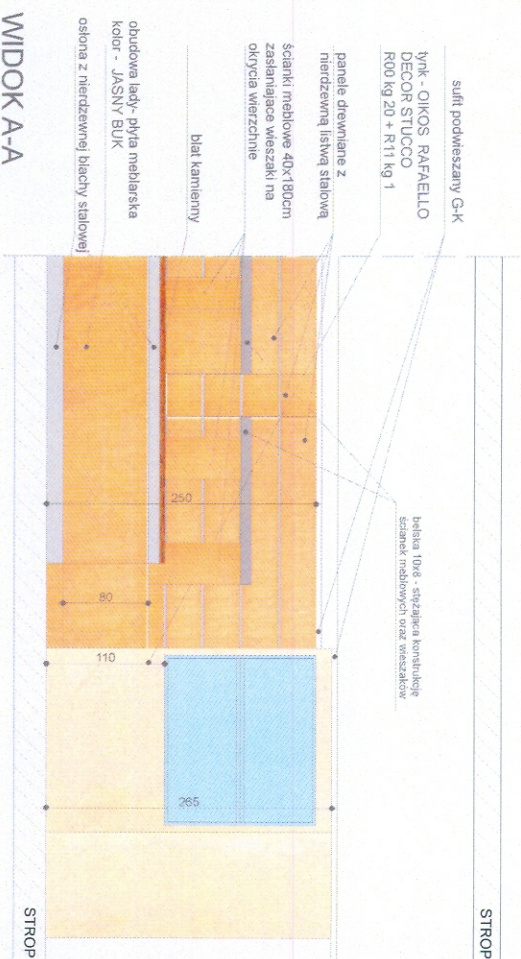

WIDOK B-B



FORMARI

ZAGRODOWIA ARCHITEKTURA

ul. 40-418, AL. WOLNOŚCI 25/26, tel. 66 70-42 63-50-700

Temat:		Budowa Szpitala Powiatowego Radomsko, ul. Jagiellońska	
Inwestor:		Powiat Radomski - Zarząd Powiatu 97-500 Radomsko ul. Leszka Czarnego 22	
Projektant:		mgr inż. arch. Marek Ciepiucha	362088Wt
Asystenci projektanta:		mgr inż. arch. Joanna Arnold	
Sprawdził:		mgr inż. arch. Maciej Musiał	11/B-002 LOIA/05
Branża:		ARCHITEKTURA	Data opracowania
Stadium:		PROJEKT WYKONAWCZY	07/2010
Piętro-Segmenty:		PARTER - SZATNIA	Skala: 1/50
Nazwa rysunku:		PRZEKROJE - REWIZJA 1	Nr rysunku
Nysunku:		AR-100-00 2	